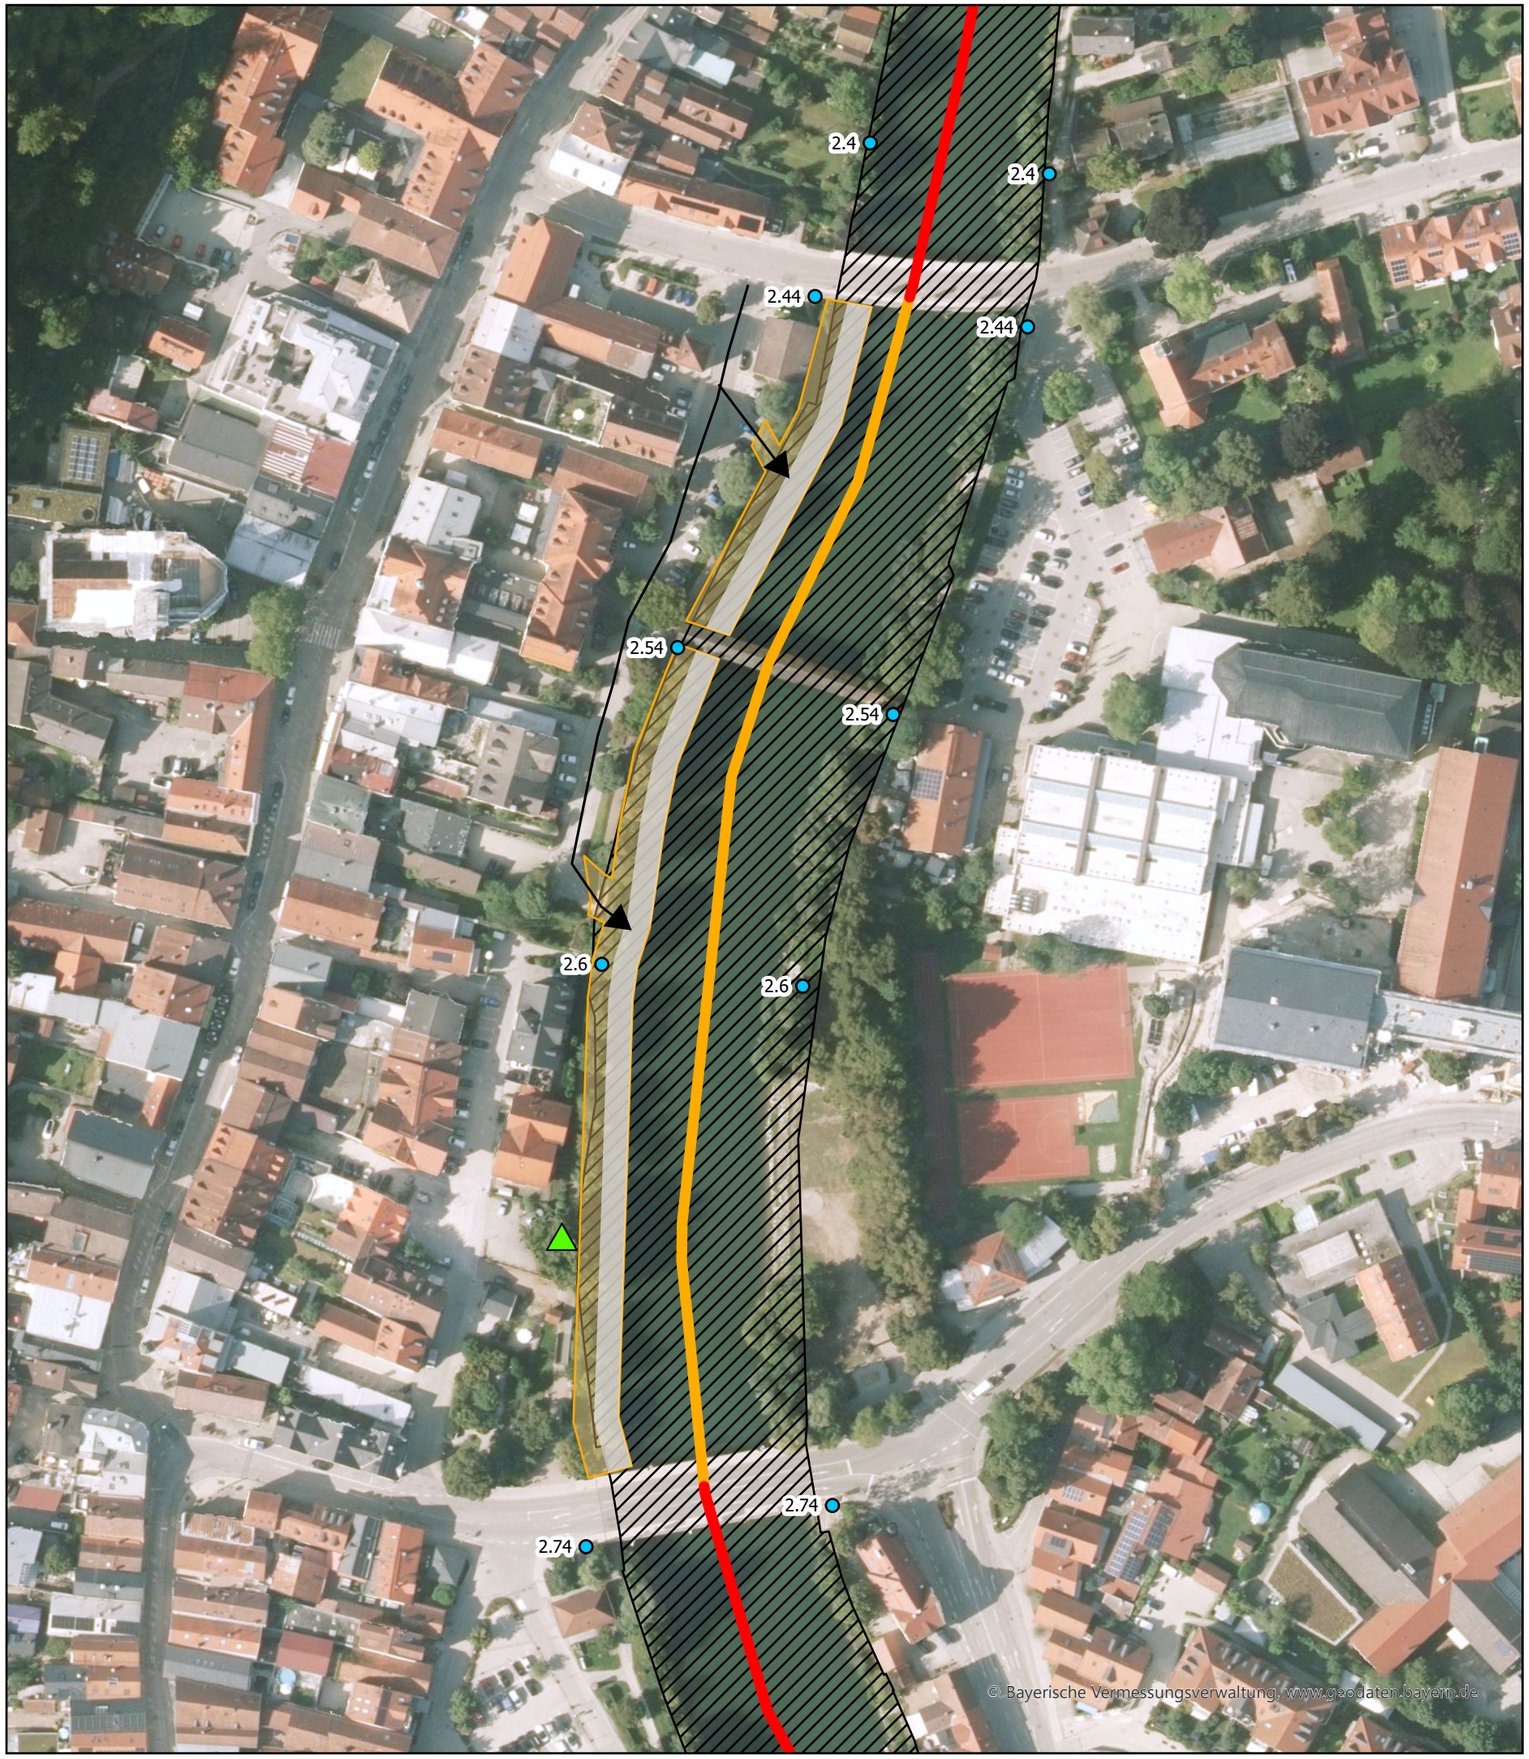


Wasserwirtschaftsamt Weilheim

- Flusskilometer
- Naturdenkmal
- Vorhabensbereich
- FFH-Gebiet
- Baustrasse im Gewässer
- Zufahrt zur Baustrasse


0 25 50 m

Gewässerstrukturkartierung

Gesamtbewertung

- 1 - unverändert
- 2 - gering verändert
- 3 - mäßig verändert
- 4 - deutlich verändert
- 5 - stark verändert
- 6 - sehr stark verändert
- 7 - vollständig verändert
- keine Bewertung

N

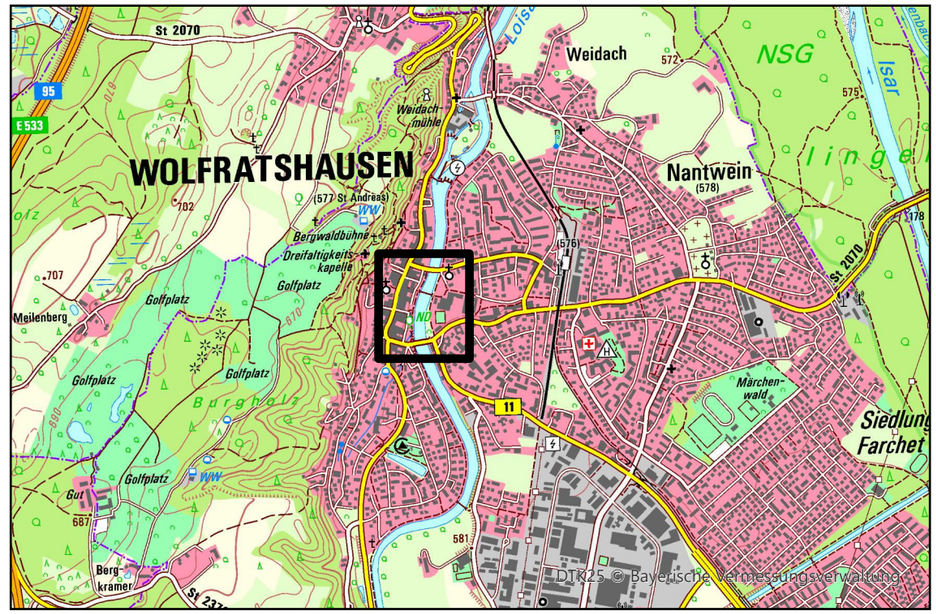

Vorhaben:	Gewässer 1.O., Loisach Erneuerung Uferversteinung	Anlage:	-
Vorhabensträger:	Freistaat Bayern		
Landkreis:	Bad Tölz - Wolfratshausen		
Gemeinden:	Wolfratshausen	Plan-Nr.:	1
Vorhabenskennzeichen (BayIFS)			
Maßstab: 1:1500	Lageplan	Ausgabe v.	
		Ersatz für	
		Ursprung	
Wasserwirtschaftsamt Weilheim Entwurfverfasser			Datum, Name
10.08.2026 Datum	Unterschrift	entw.	
		gez.	
		gepr.	