

Ausgangszustand

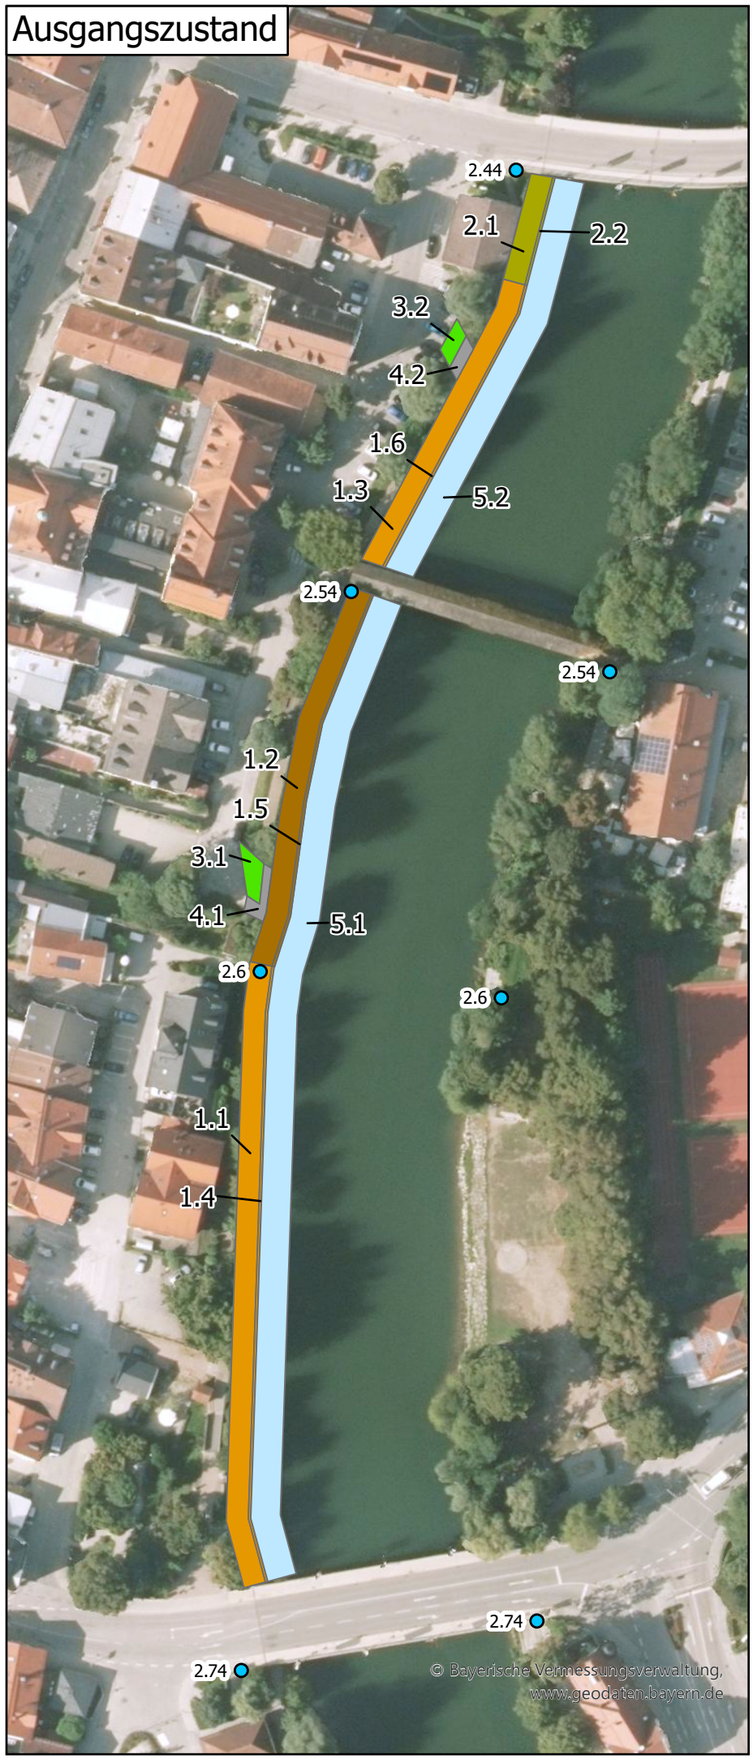

Zielzustand

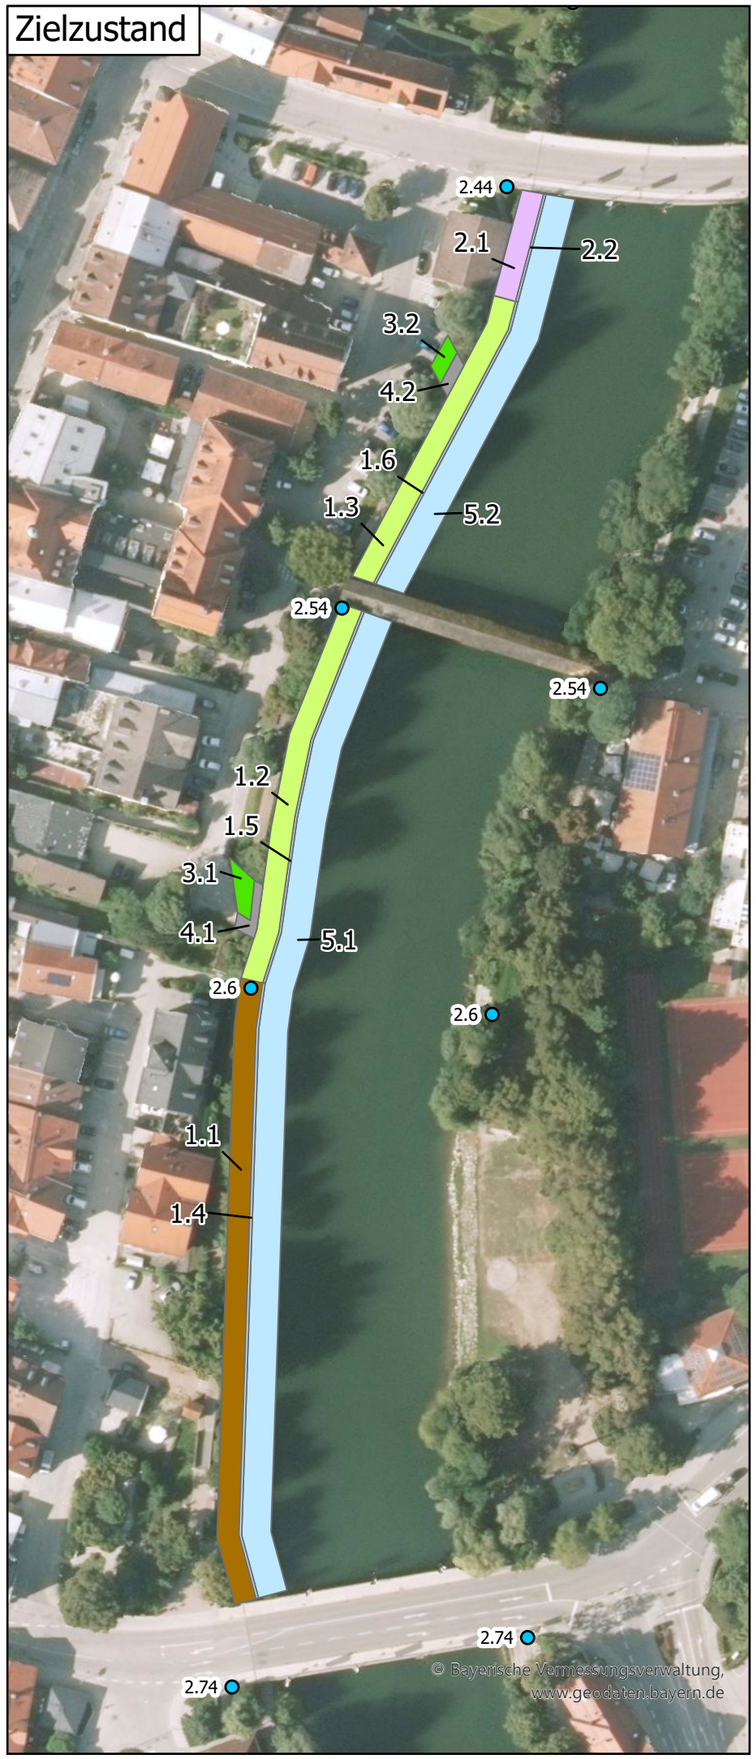

Wasserwirtschaftsamt Weilheim


- Flusskilometer

Biotop- und Nutzungstypen

- F11 - sehr stark verändertes Fließgewässer
- B141 - Schnitthecken (intensiver jährlicher Formschnitt)mit überwiegend einheimischen, standortgerechten Arten
- B312 - Einzelbäume / Baumreihen / Baumgruppen mit überwiegend einheimischen, standortgerechten Arten (inkl. Alleen) - mittlere Ausprägung
- B313 - Einzelbäume / Baumreihen / Baumgruppen mit überwiegend einheimischen, standortgerechten Arten (inkl. Alleen) - alte Ausprägung
- G211 - Mäßig extensiv genutztes, artenarmes Grünland
- G212 - Mäßig extensiv genutztes, artenreiches Grünland (z. B. Glatt-/ Goldhaferwiesen oder Weiden)
- V32 - Rad-/Fußwege und Wirtschaftswege, befestigt (mit wasserdurchlässiger Pflasterdecke, geschottert oder mit wassergebundener Decke)
- B112 - mesophile Gebüsche und Hecken (mit z.B. Schlehe, Weißdorn, Hasel)

N

0 25 50 m

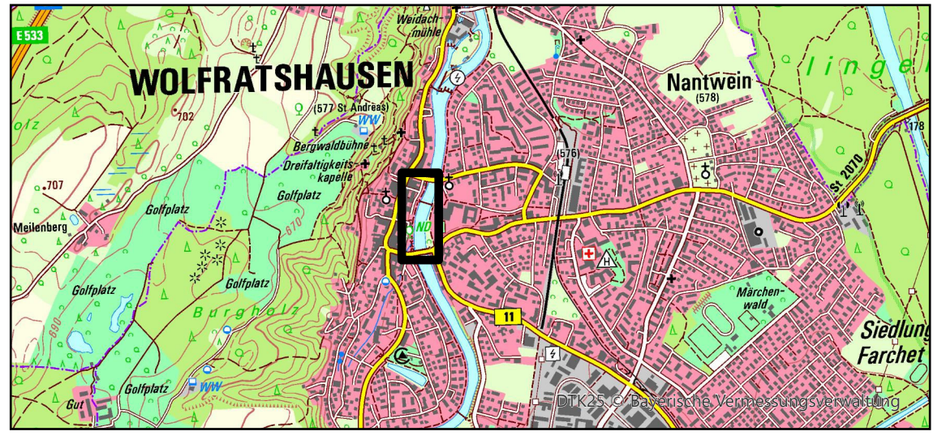

Vorhaben:	Gewässer 1.O., Loisach Erneuerung Uferversteinung	Anlage:	-
Vorhabensträger:	Freistaat Bayern		
Landkreis:	Bad Tölz - Wolfratshausen	Plan-Nr.:	2
Gemeinden:	Wolfratshausen		
Vorhabenskennzeichen (BayIFS)			
Maßstab: 1:1250	LBP - Bestands- und Eingriffsbewertung	Ausgabe v.	
		Ersatz für	
		Ursprung	
Wasserwirtschaftsamt Weilheim Entwurfverfasser			Datum, Name
10.08.2026 Datum	Unterschrift	entw.	
		gez.	
		gepr.	